


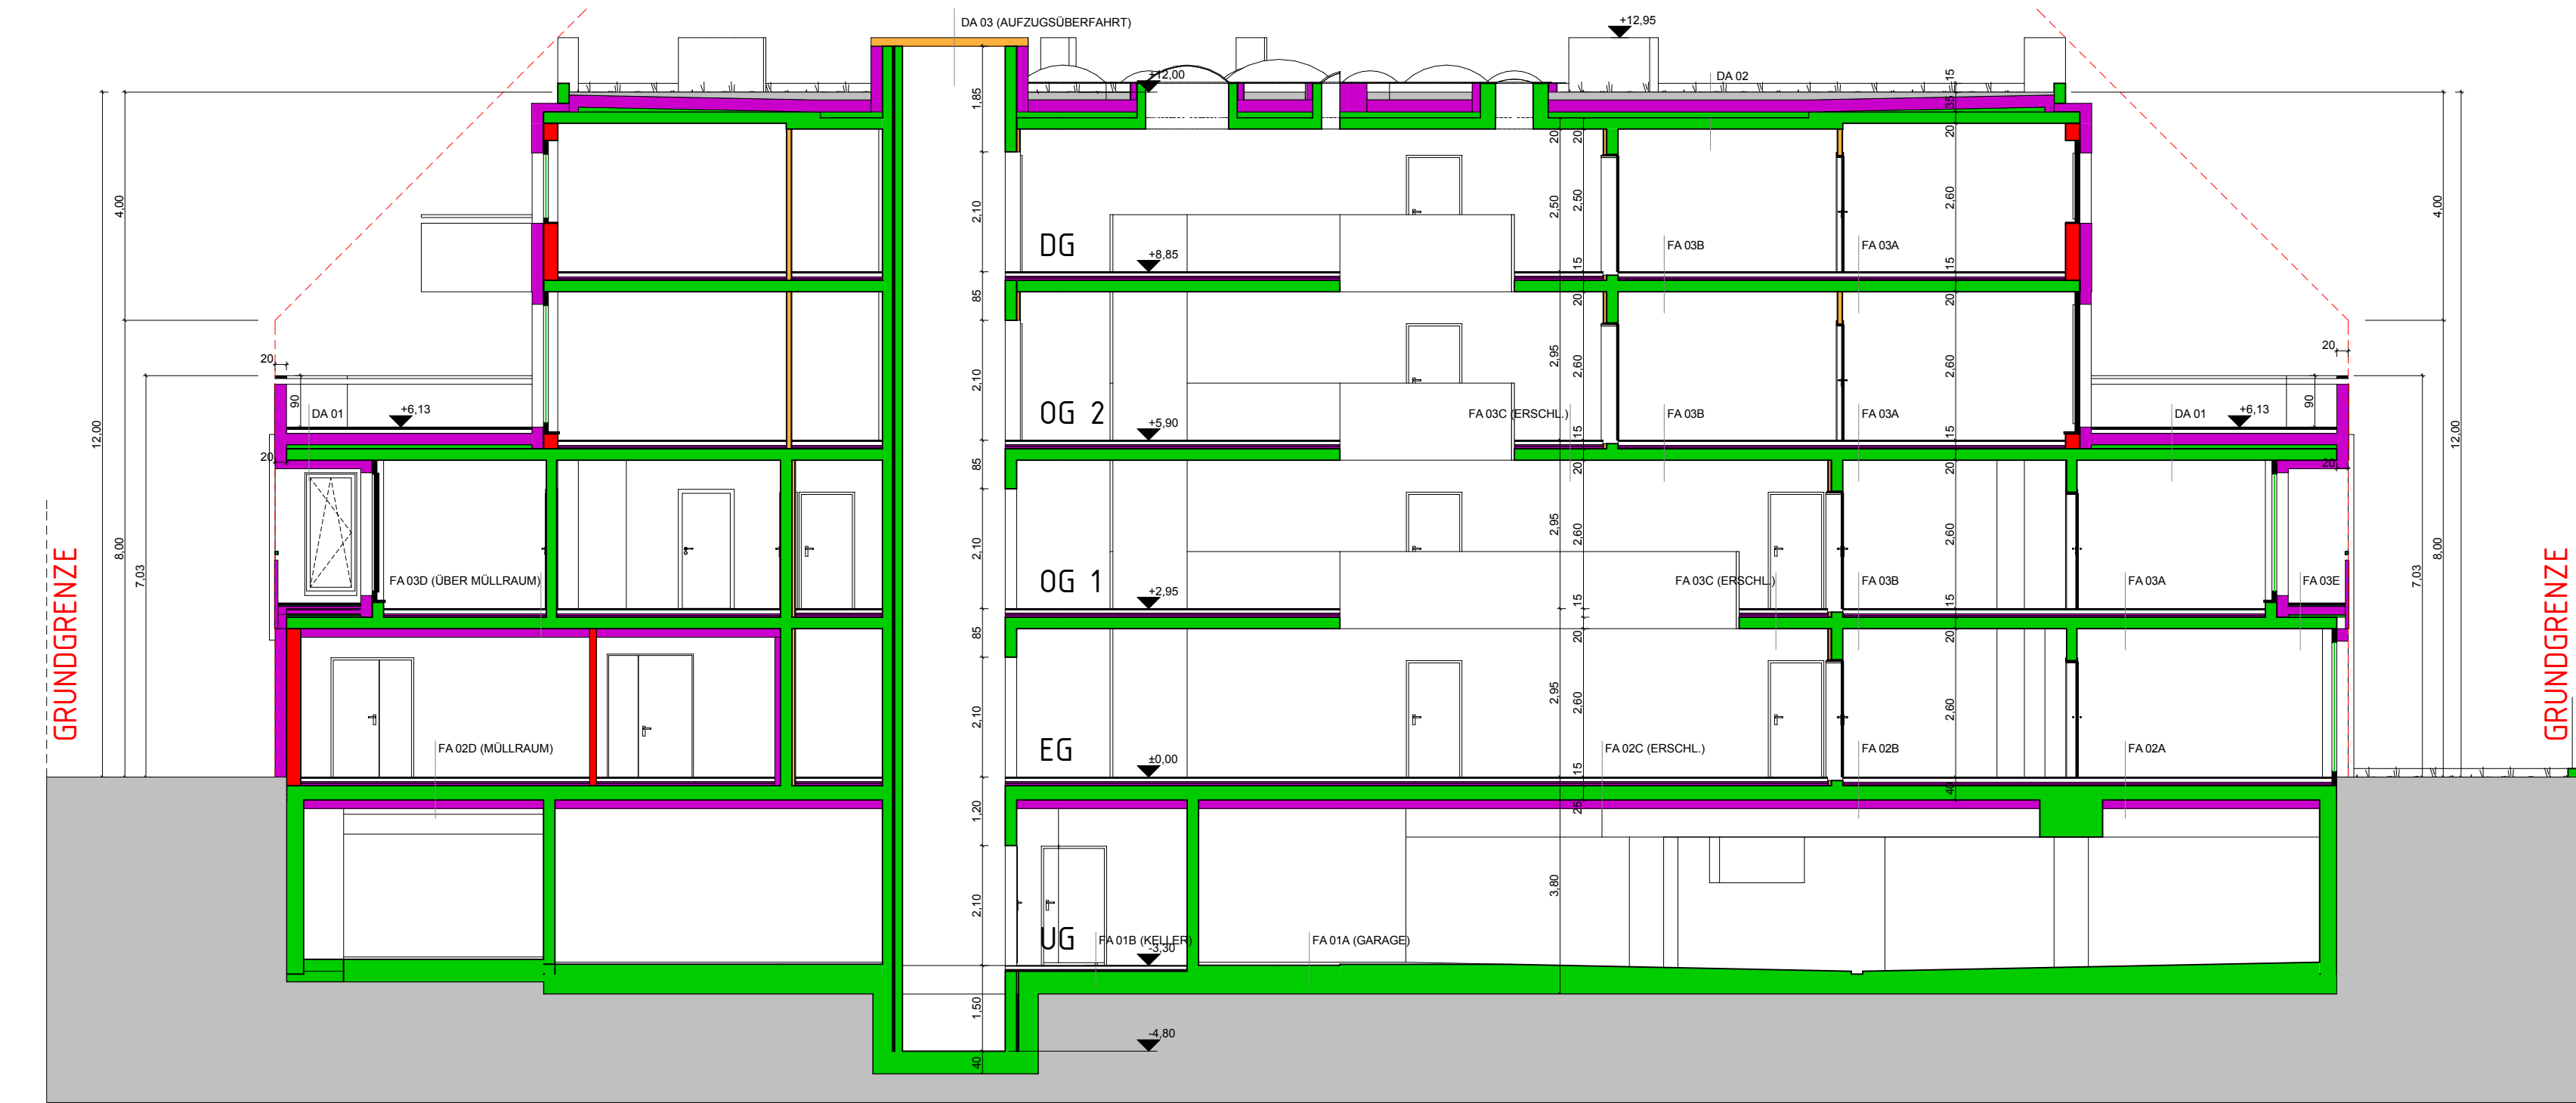

S 01-01 1:100




S 03-03 1:100




S 02-02 1:100




S 04-04 1:100

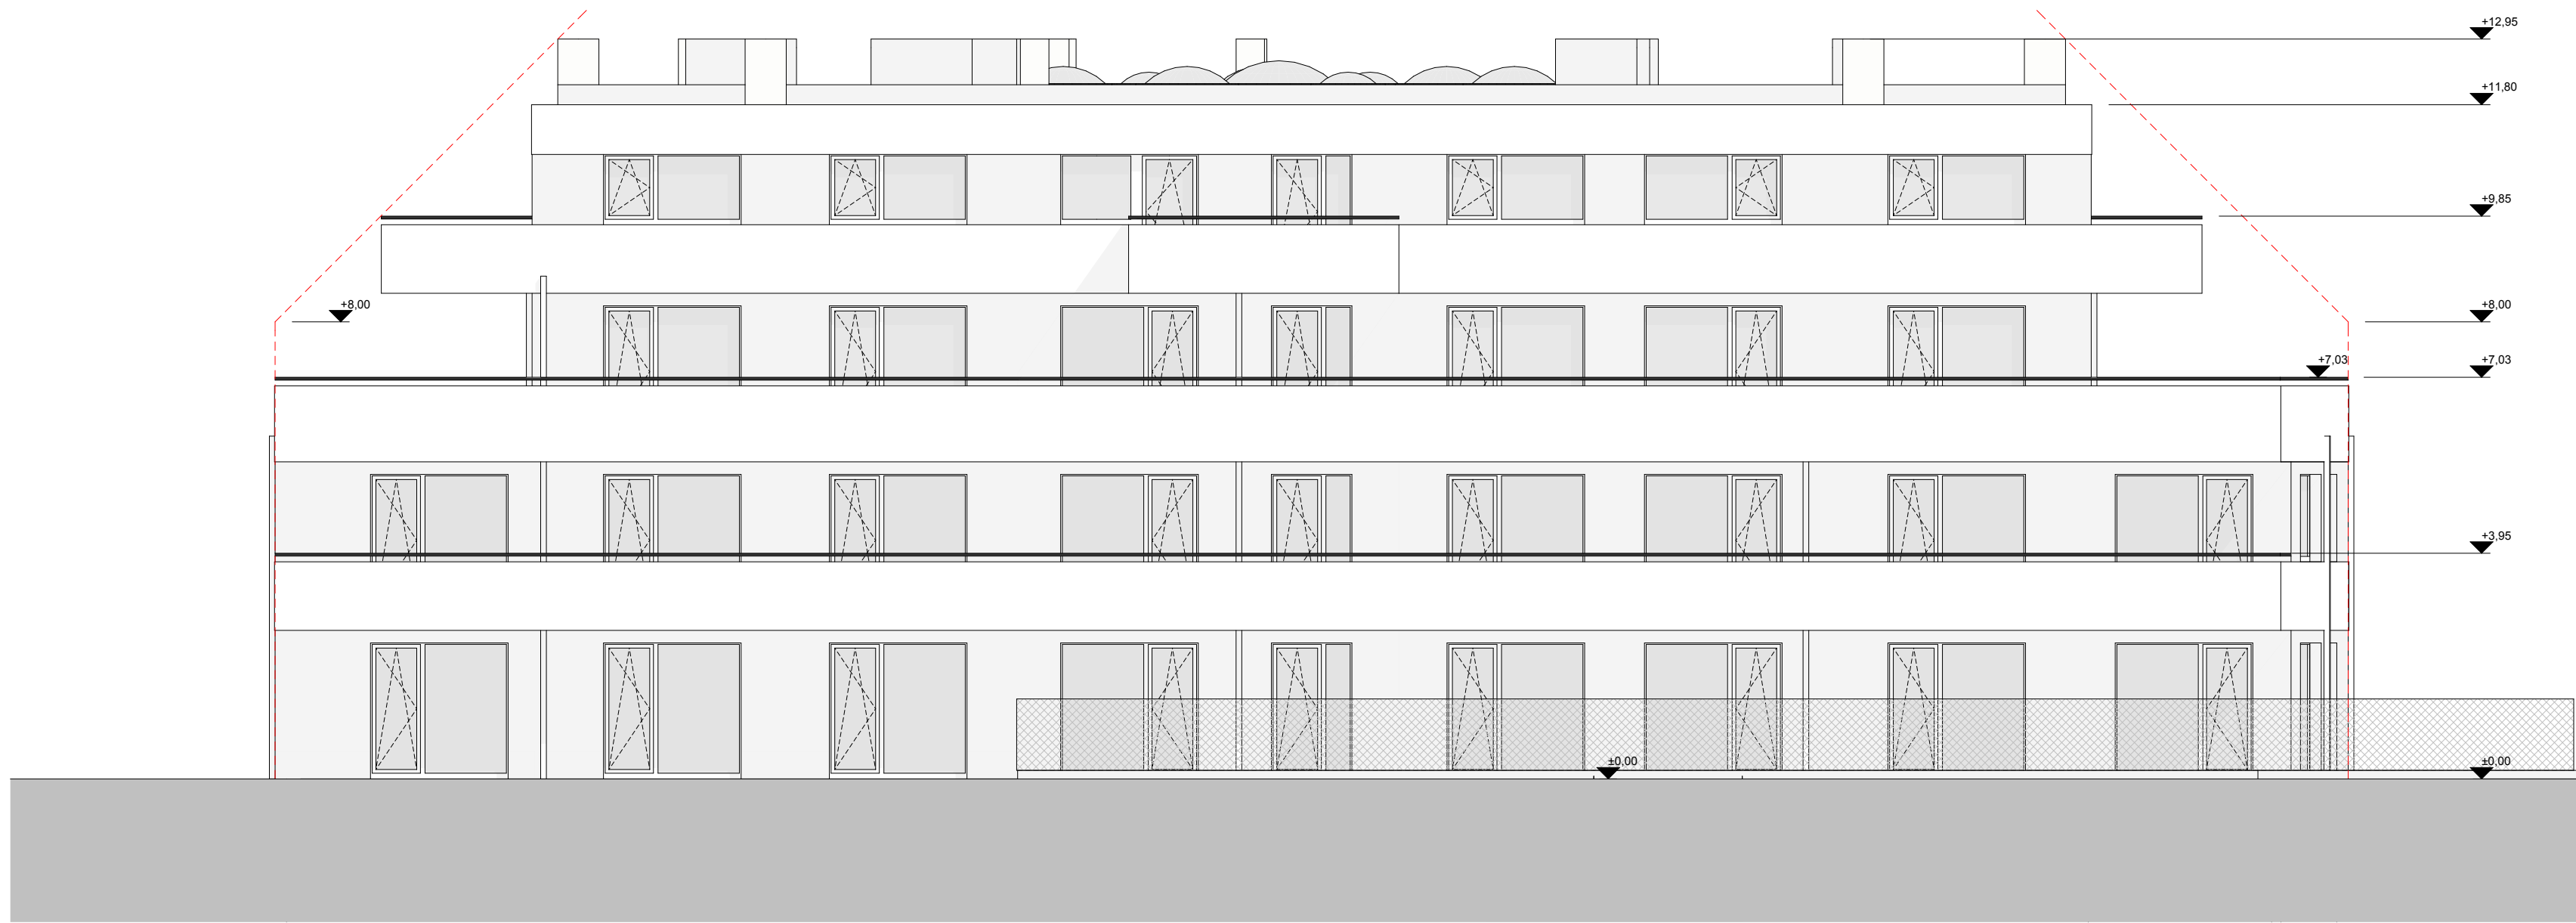


Ansicht Nord 1:100

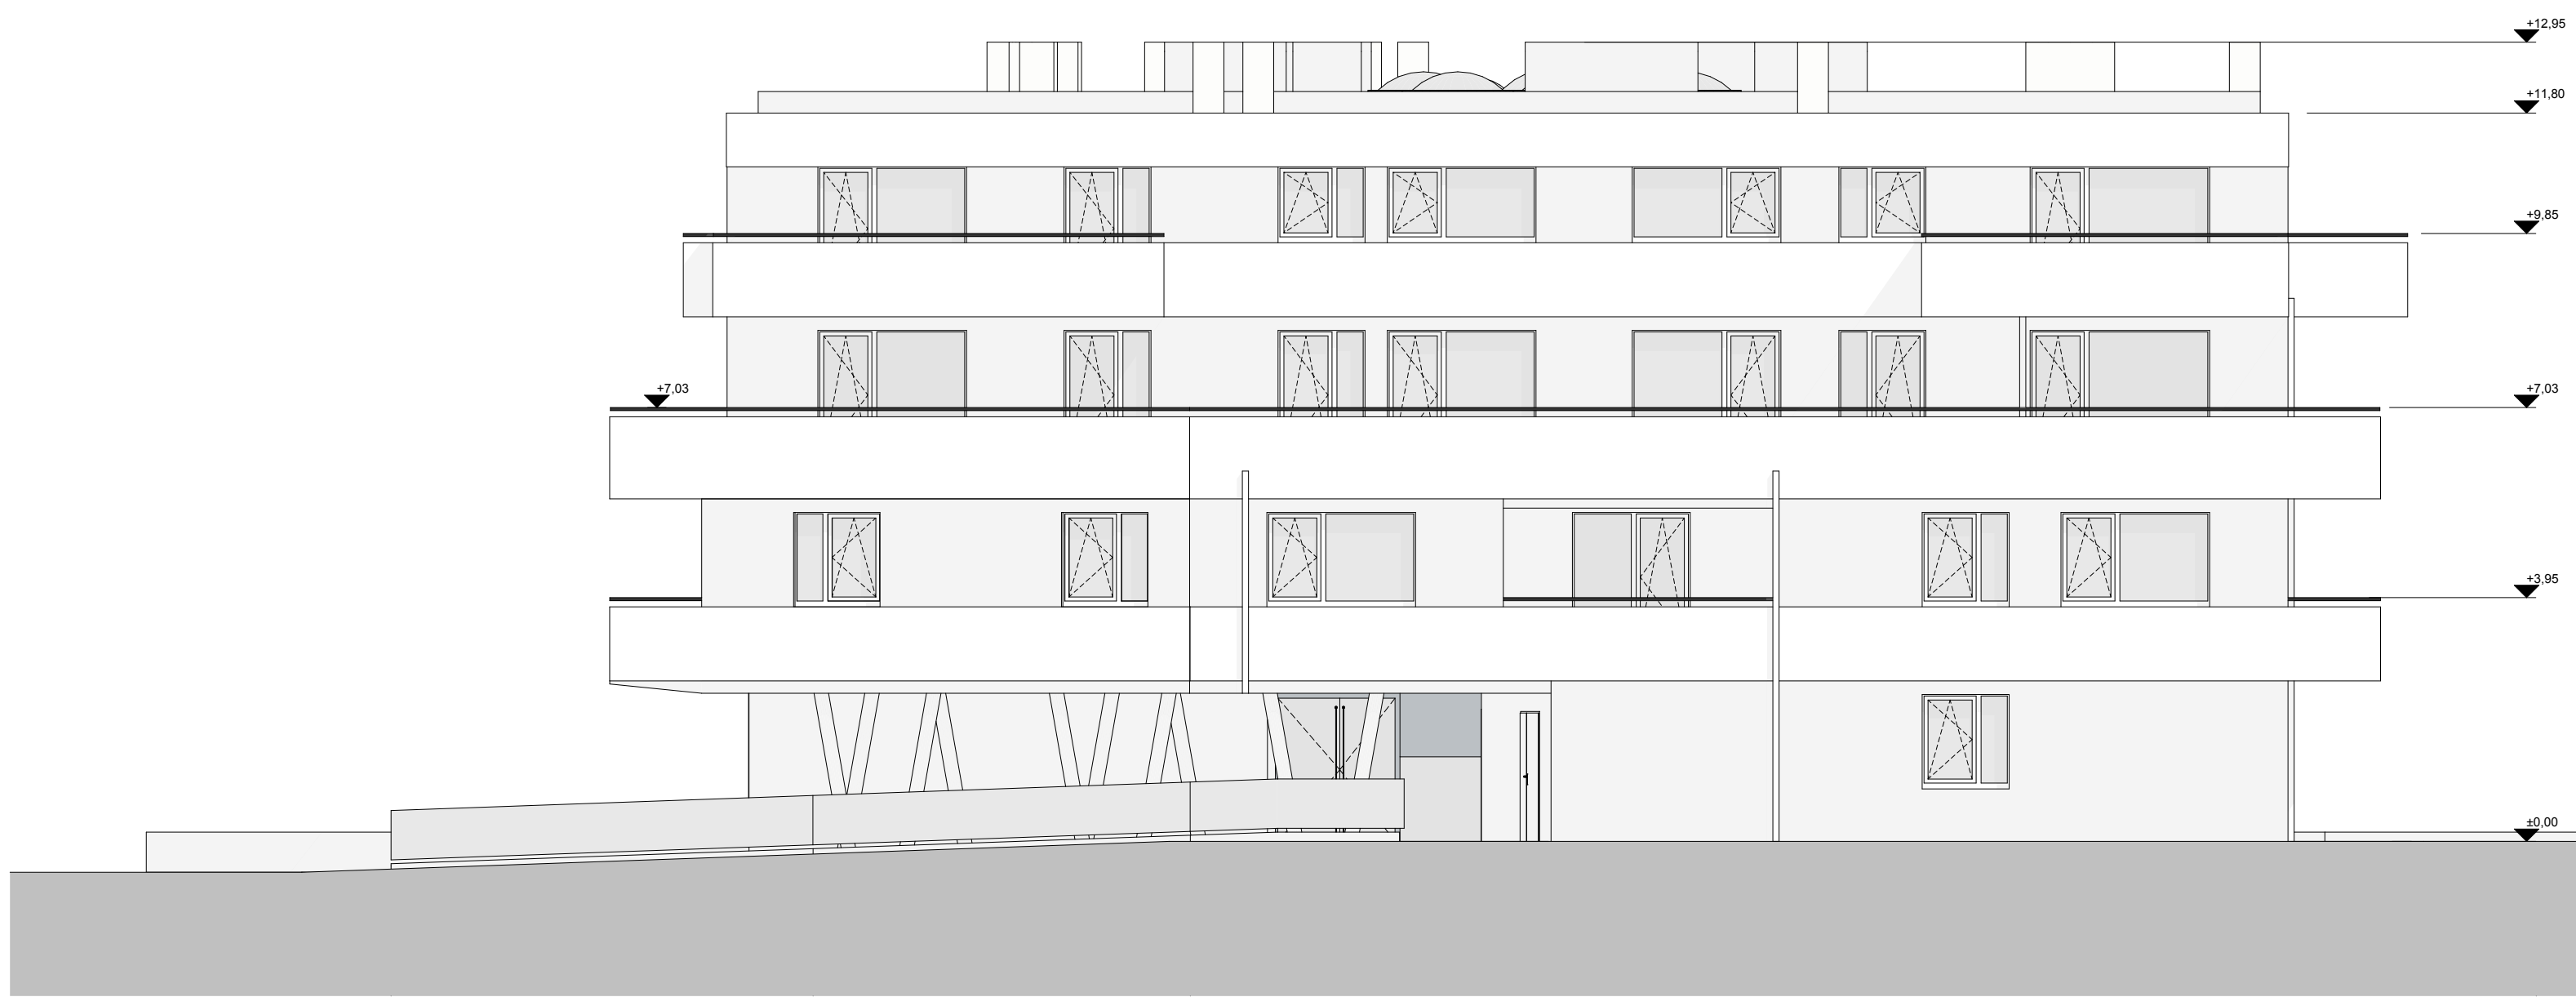

Ansicht Ost 1:100

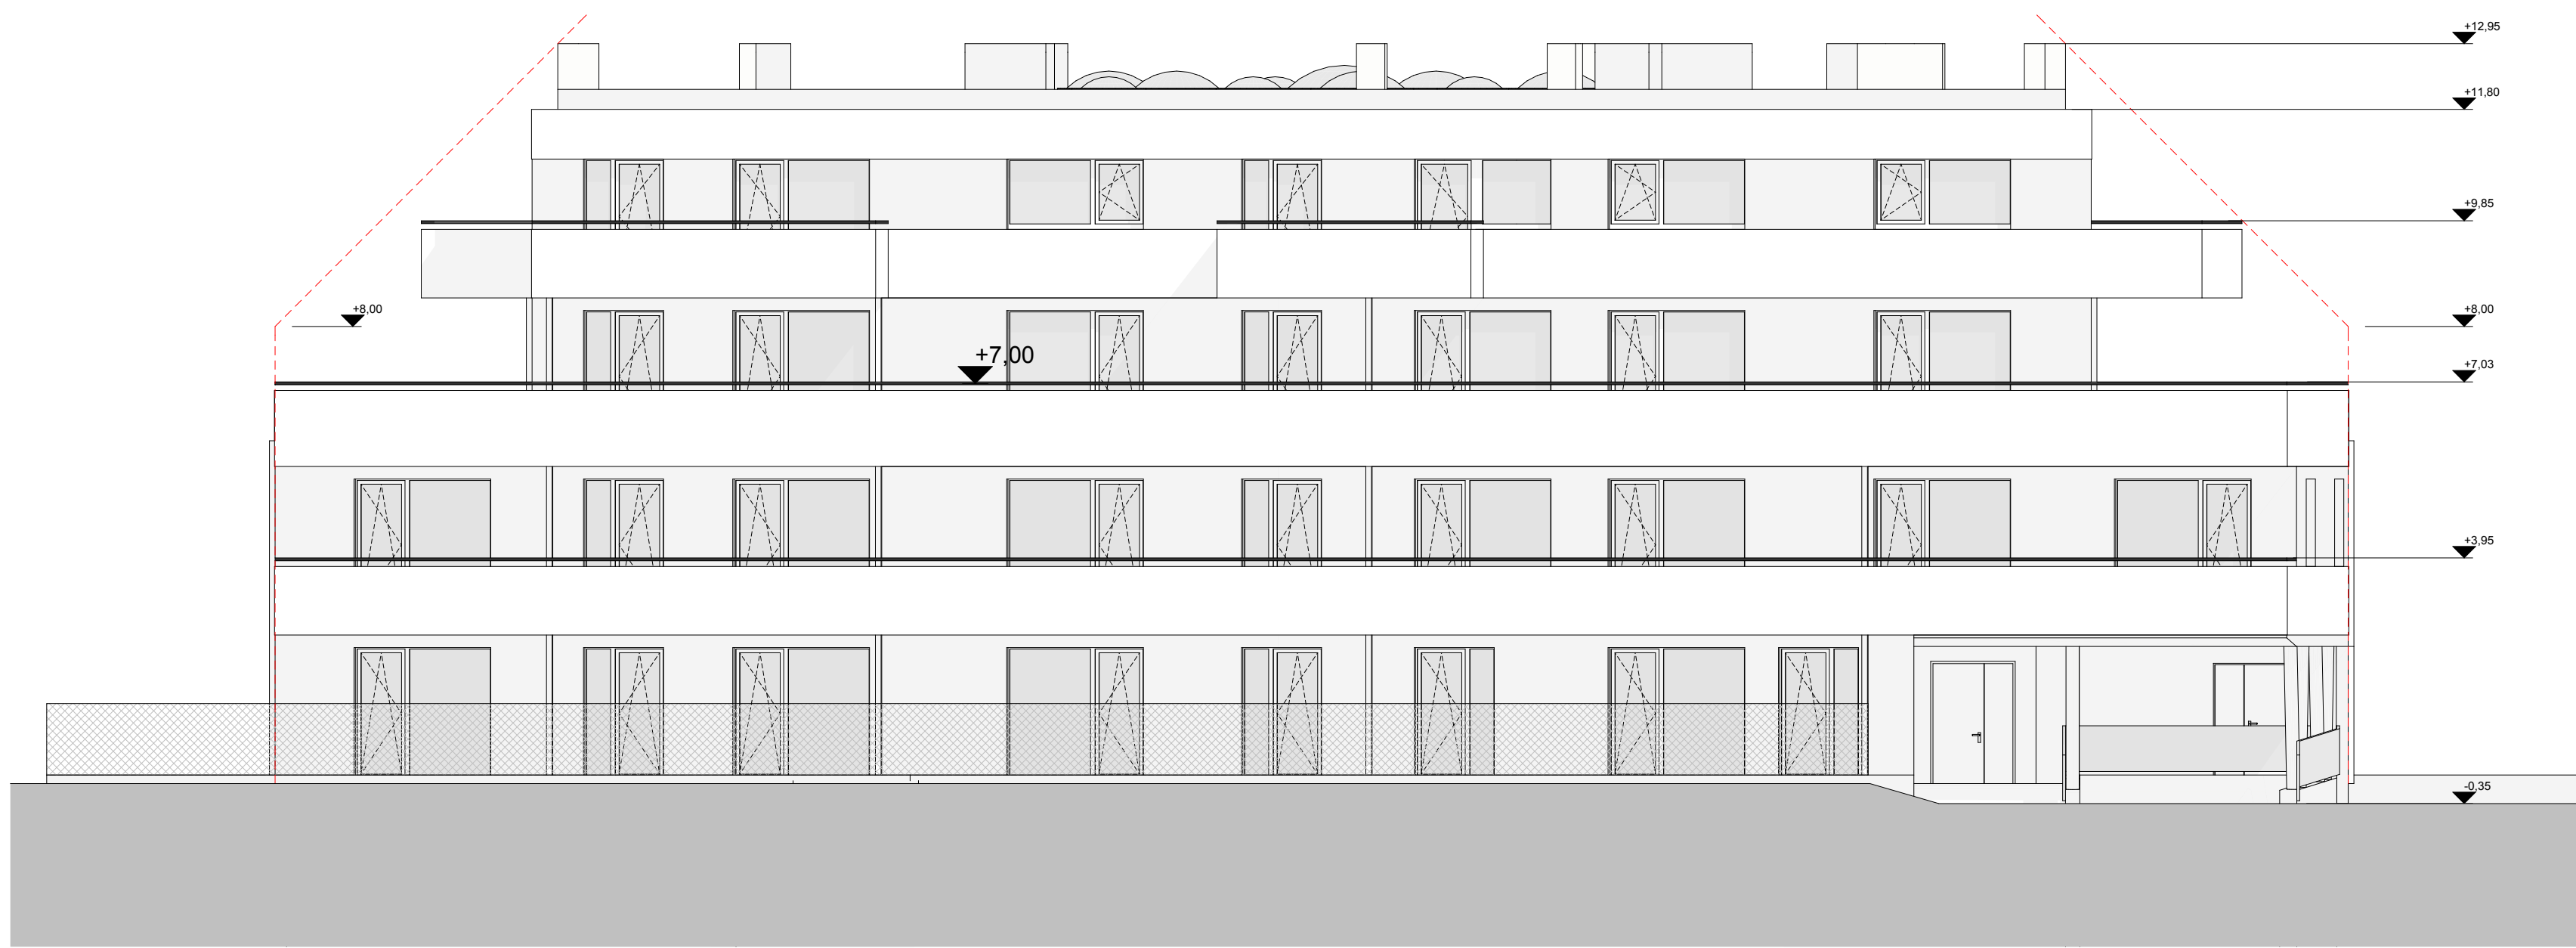

Ansicht Süd 1:100

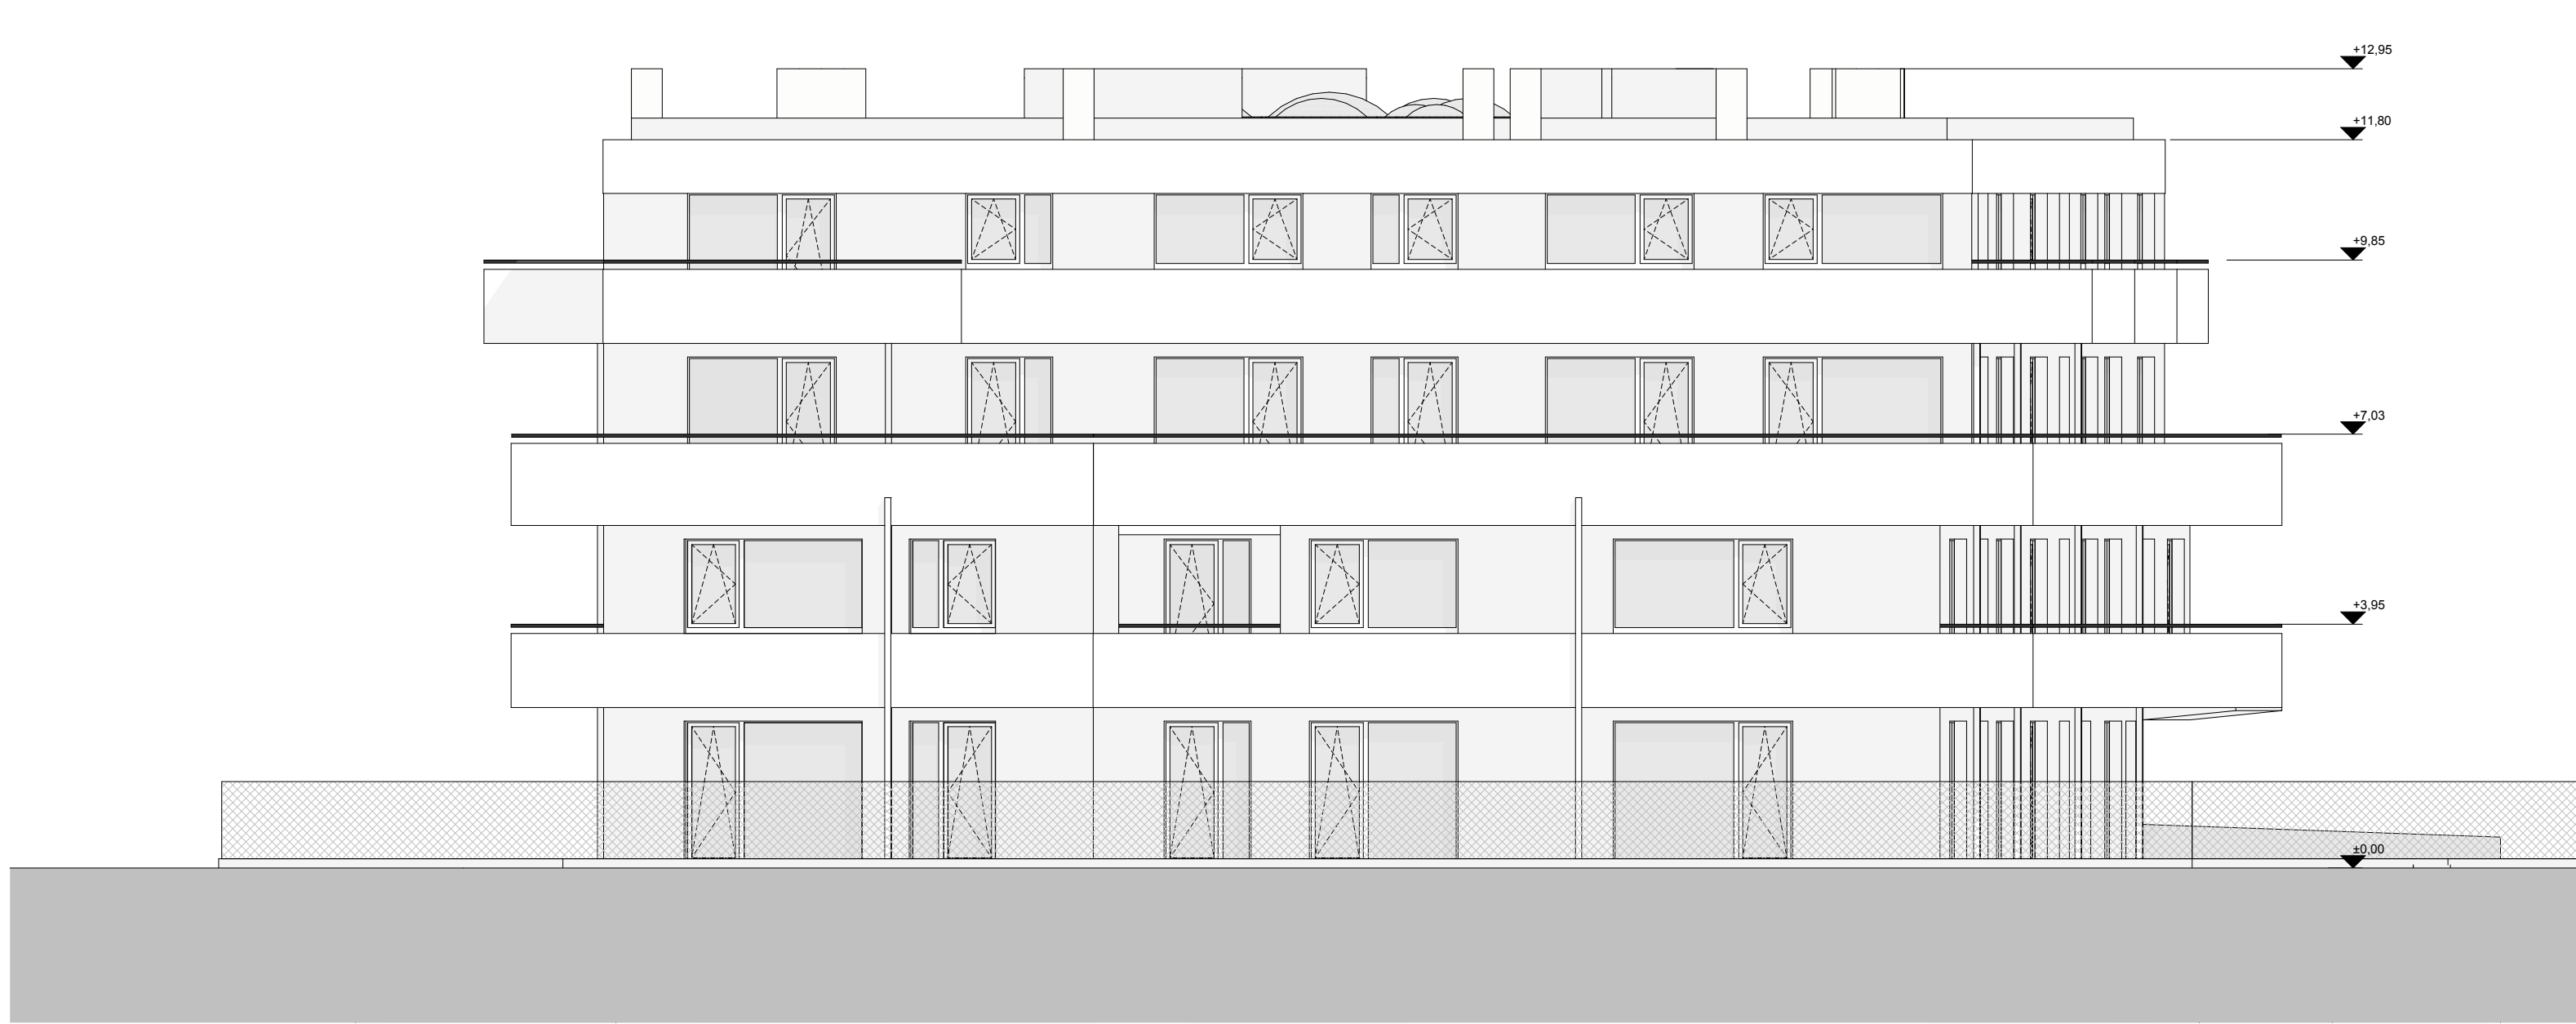

Ansicht West 1:100

LEGENDE		AUFBAUTEN	
	STAHLBETON	AW01	Außenwand (ZHWK)
	ZIEGEL	AW1	A1
	DÄMMUNG - WEICH	1	Struktur
	DÄMMUNG - HART	2	Wärmedämmung
	HOLZ	3	Struktur
	STAHL	4	Wärmedämmung
		5	Wärmedämmung
		6	Wärmedämmung
