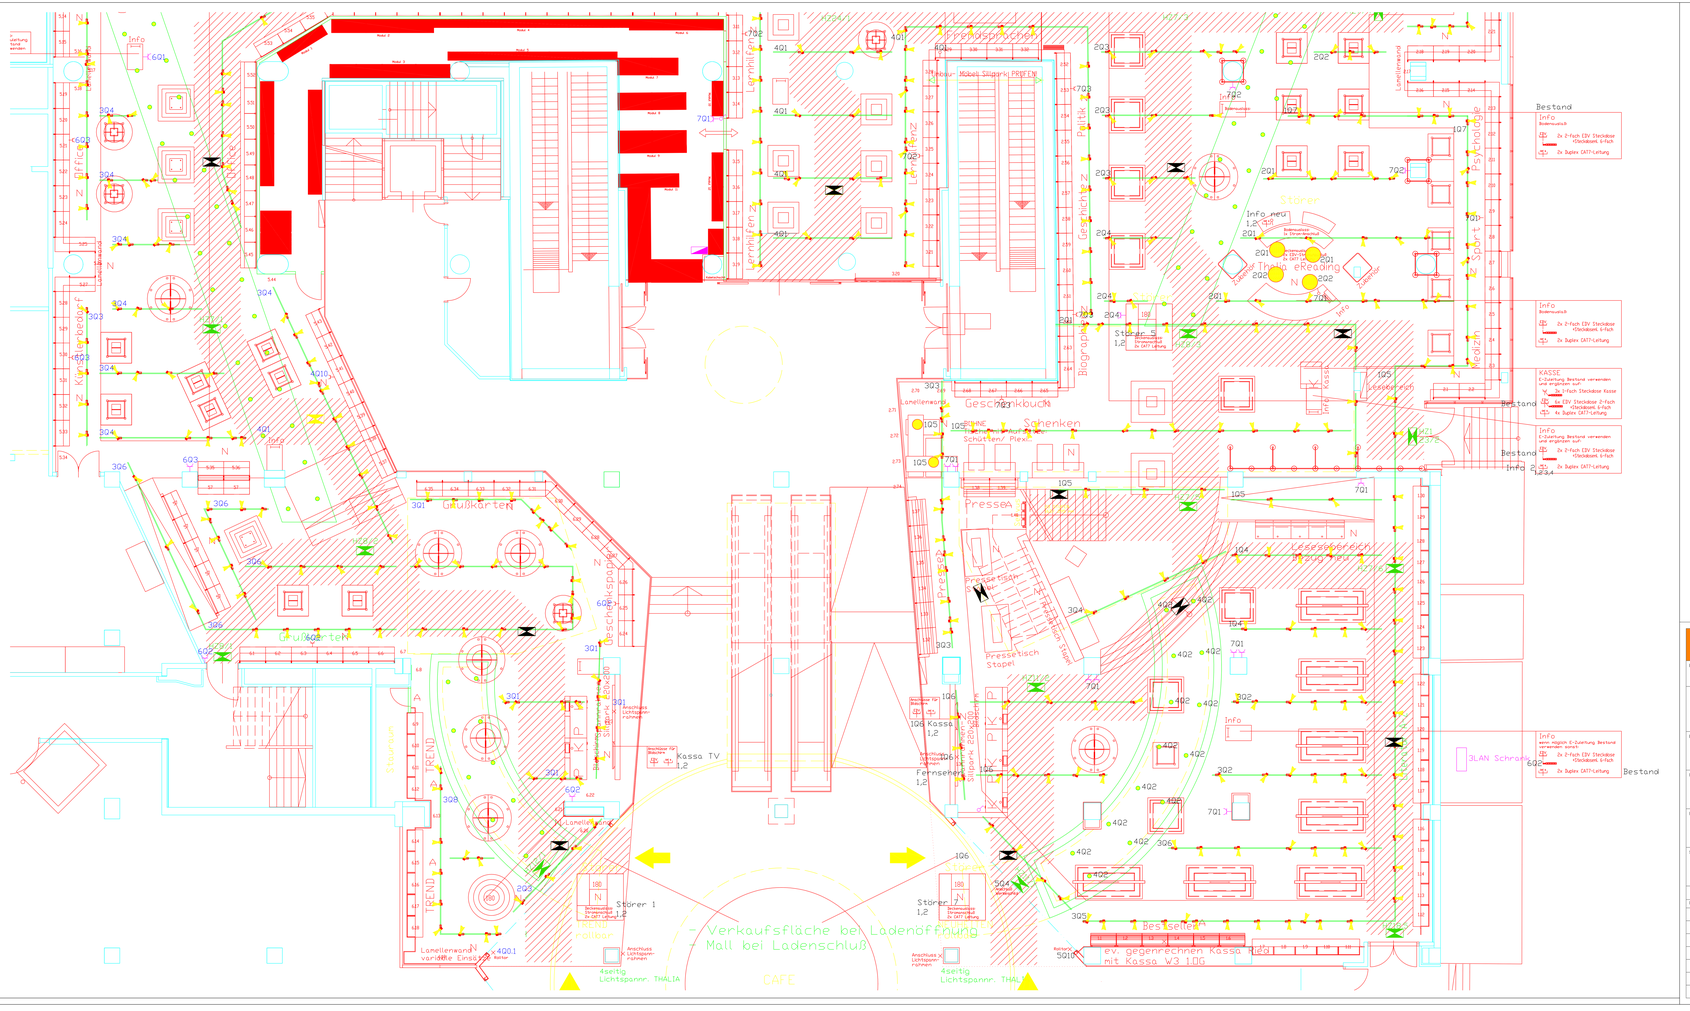

DOKUMENTATION

BAUVORHABEN

Thalia W3

Landesweser Hauptstrasse 2a/2b

elektro grosz
elektrotechnik anlagenbau service
Sauerbrunnweg 1a
A-7100 Neusiedl am See
www.elektro-grosz.at / Tel.Nr: +43 (0) 676 3055021

BAUHERR:

PROJEKTKRAFT
Facility- und Projektmanagement GmbH
Rheinstadtstrasse 3
2362 Biedermannsdorf

PLANER:

FREIGABE:

FREIGABE:

FREIGABE:

FREIGABE:

SONSTIGES:

ERDGESCHOSS 1

INDEX:	DATUM:	ÄNDERUNG:	GEZ.:
A	02.06.2015	Stromkreise Silbif	GN
B	05.06.2015	Bestandsaufnahme	GN